




# FENÊTRE ÉLÉGANCE RÉGULIER

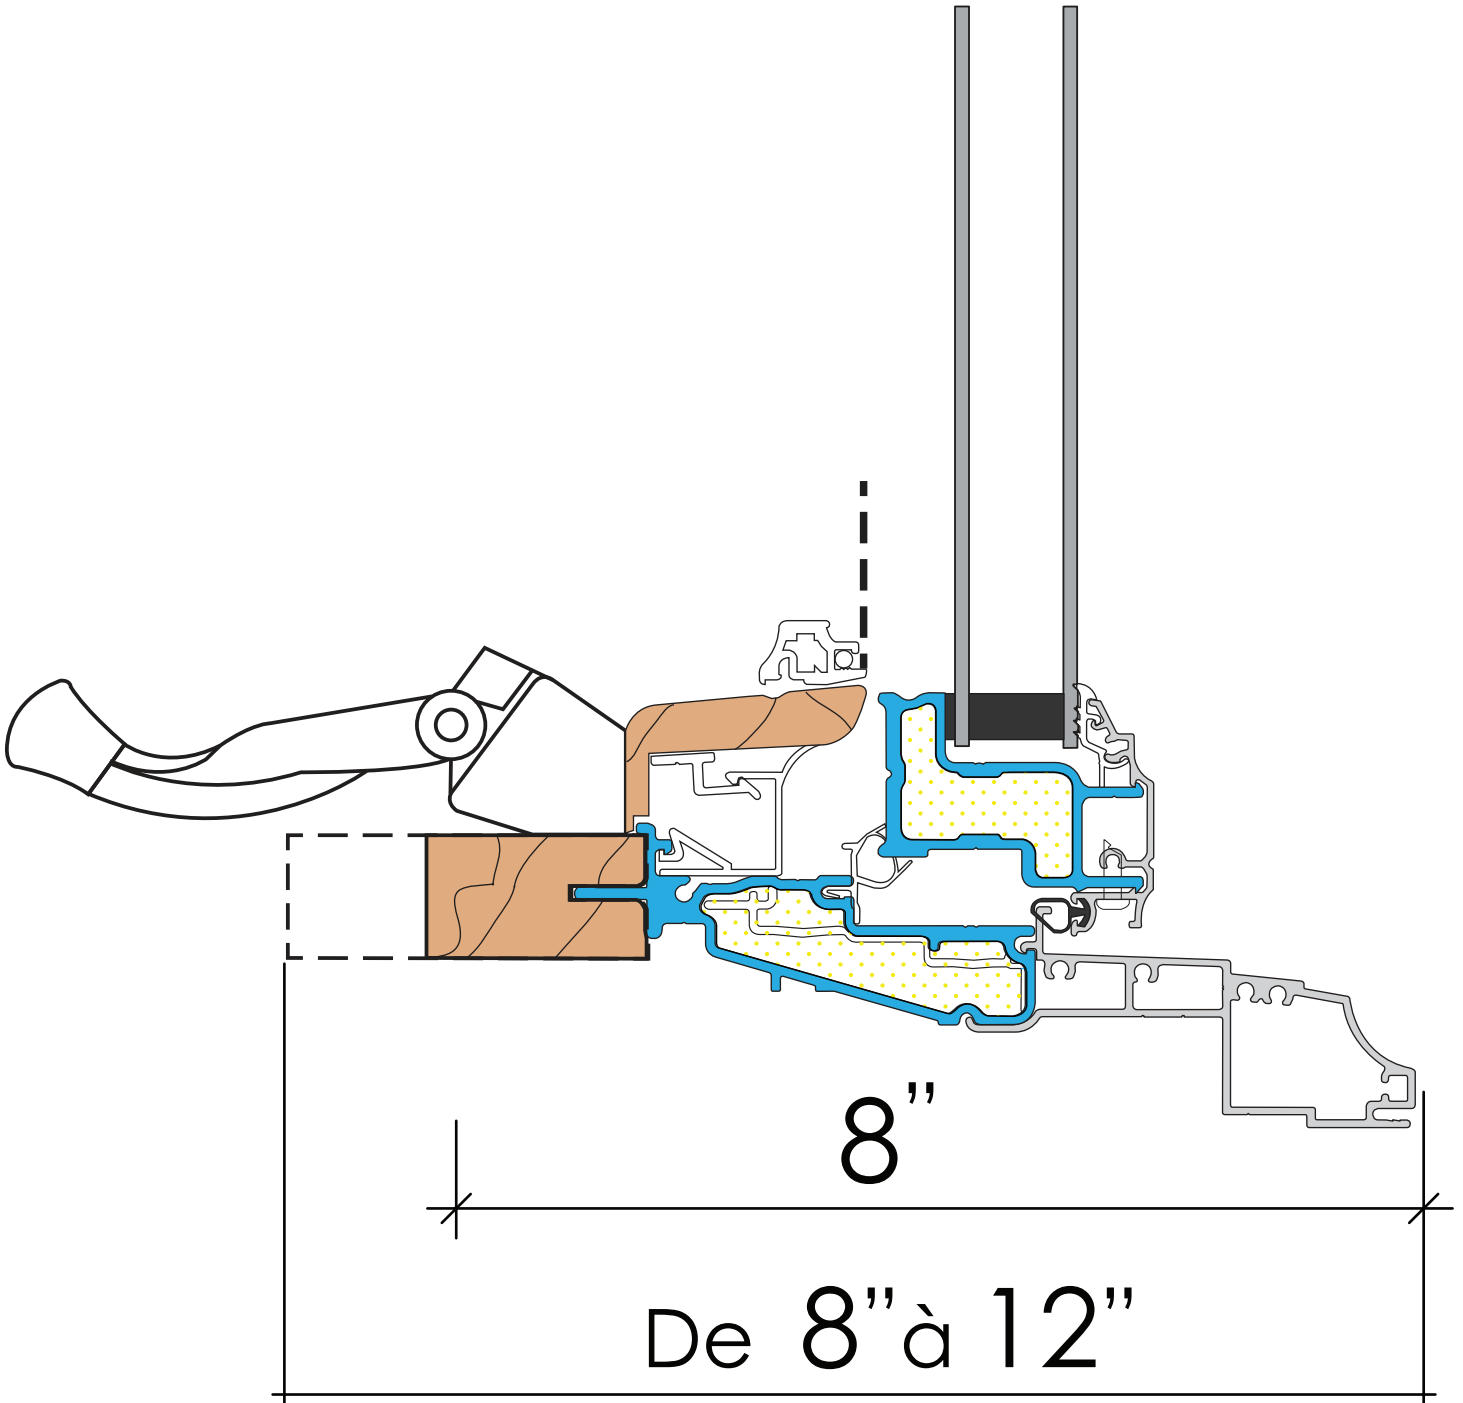

FENÊTRE ÉLÉGANCE  
NF 3<sup>1/4</sup>"

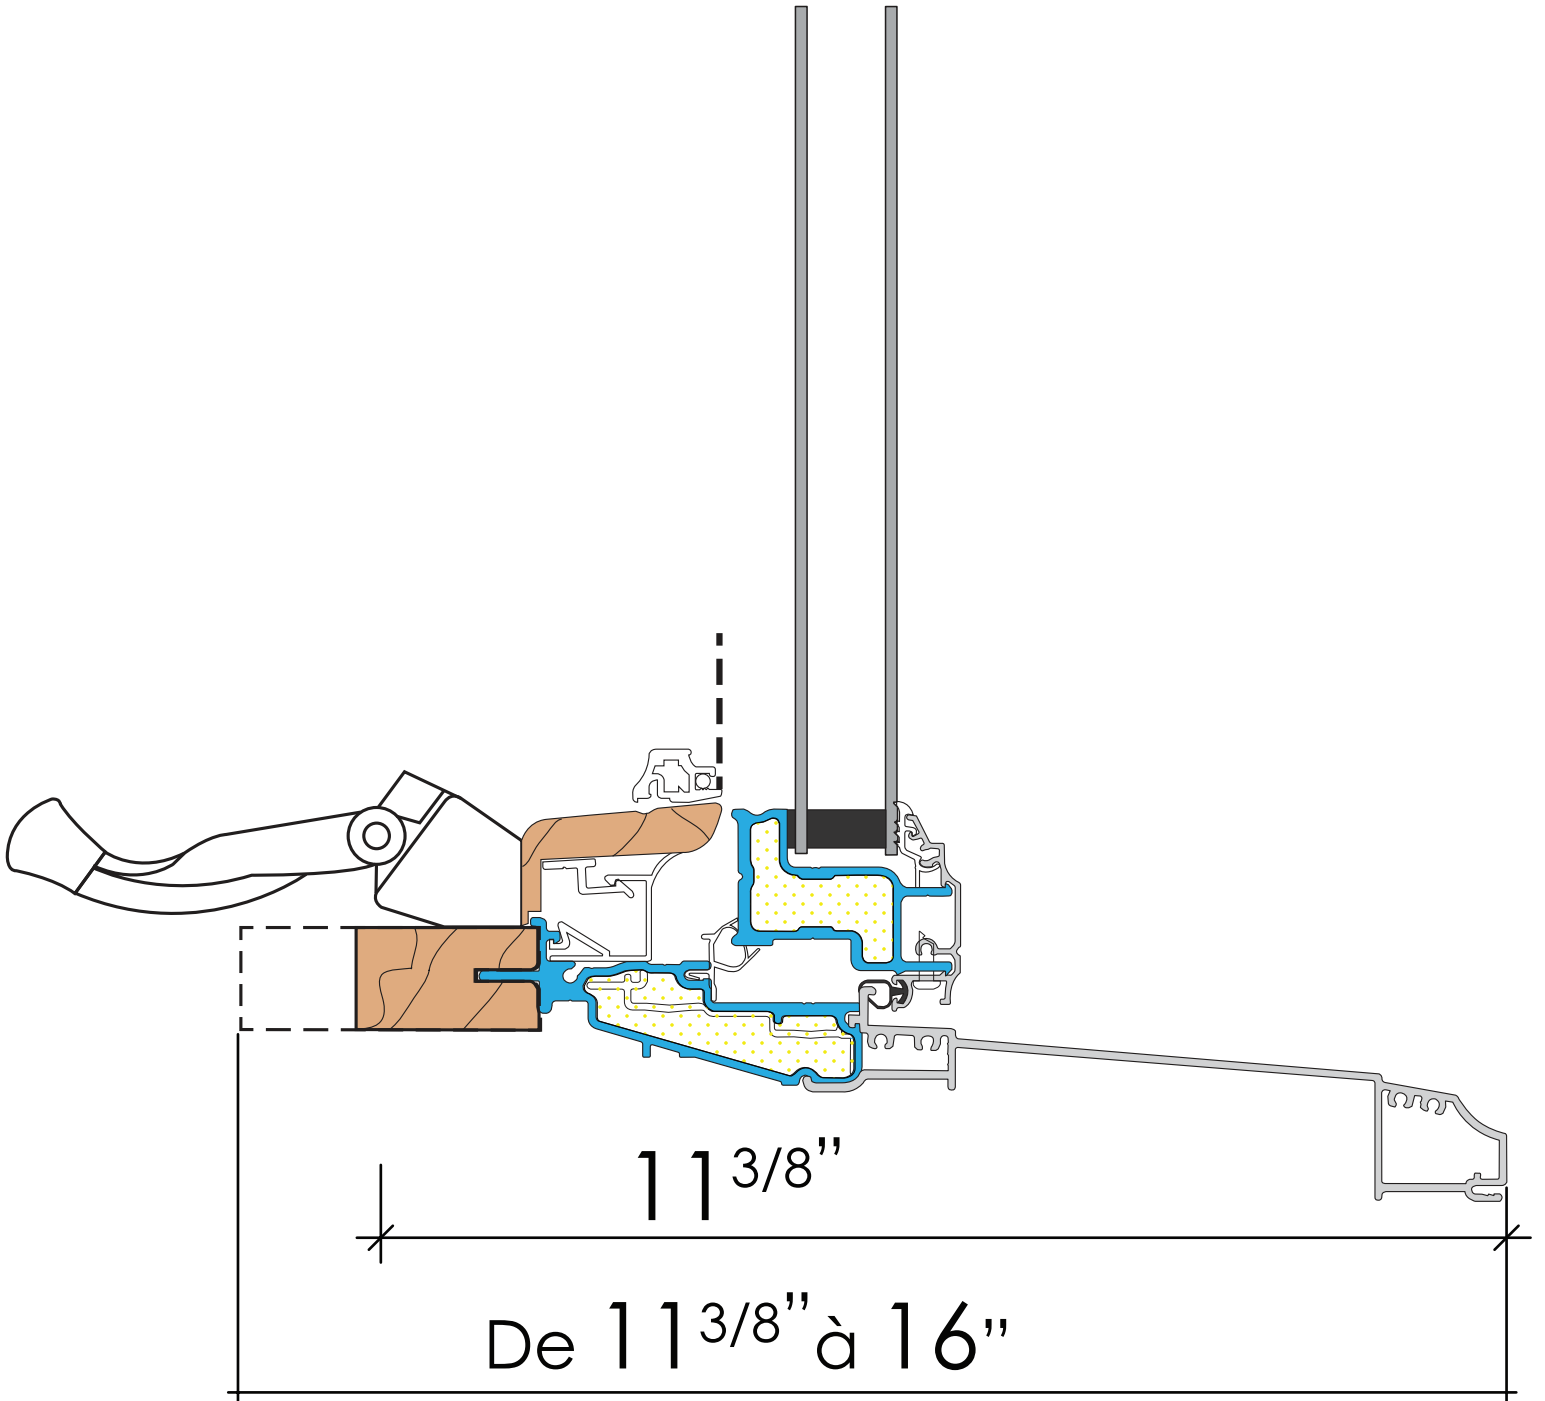

FENÊTRE ÉLÉGANCE  
NF 5''

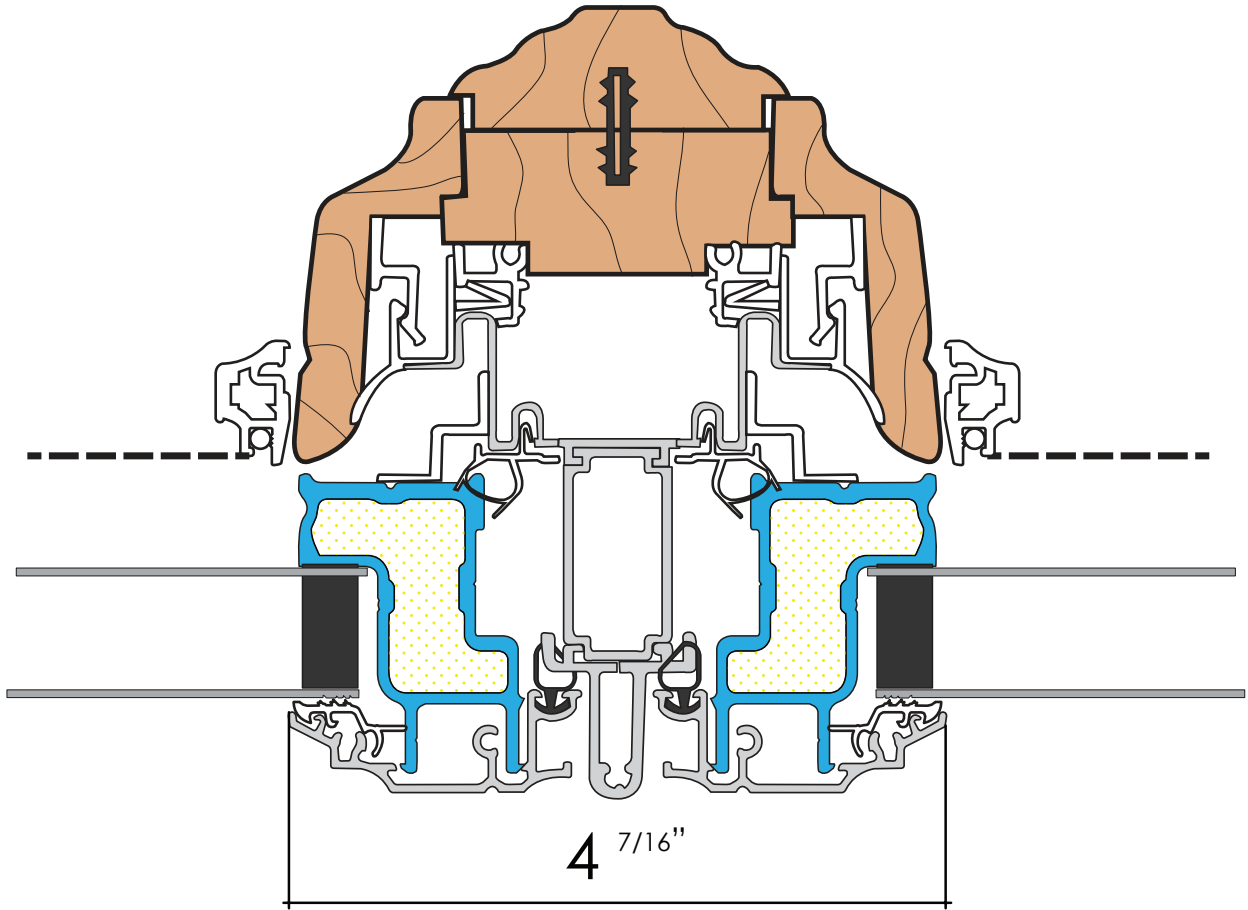

FINESSE DU MENEAU ÉLÉGANCE

# FENÊTRE ÉLÉGANCE